


# APT. M1

דירת 5 חדרים | מטי' 8 / 10 / 12 | קומות: 3 / 4 / 5 | שטח דירה: 154 מ"ר  
 שטח מרפסת: 26 מ"ר | כיווני אוויר: דרום, מזרח וצפון | חניה פרטית

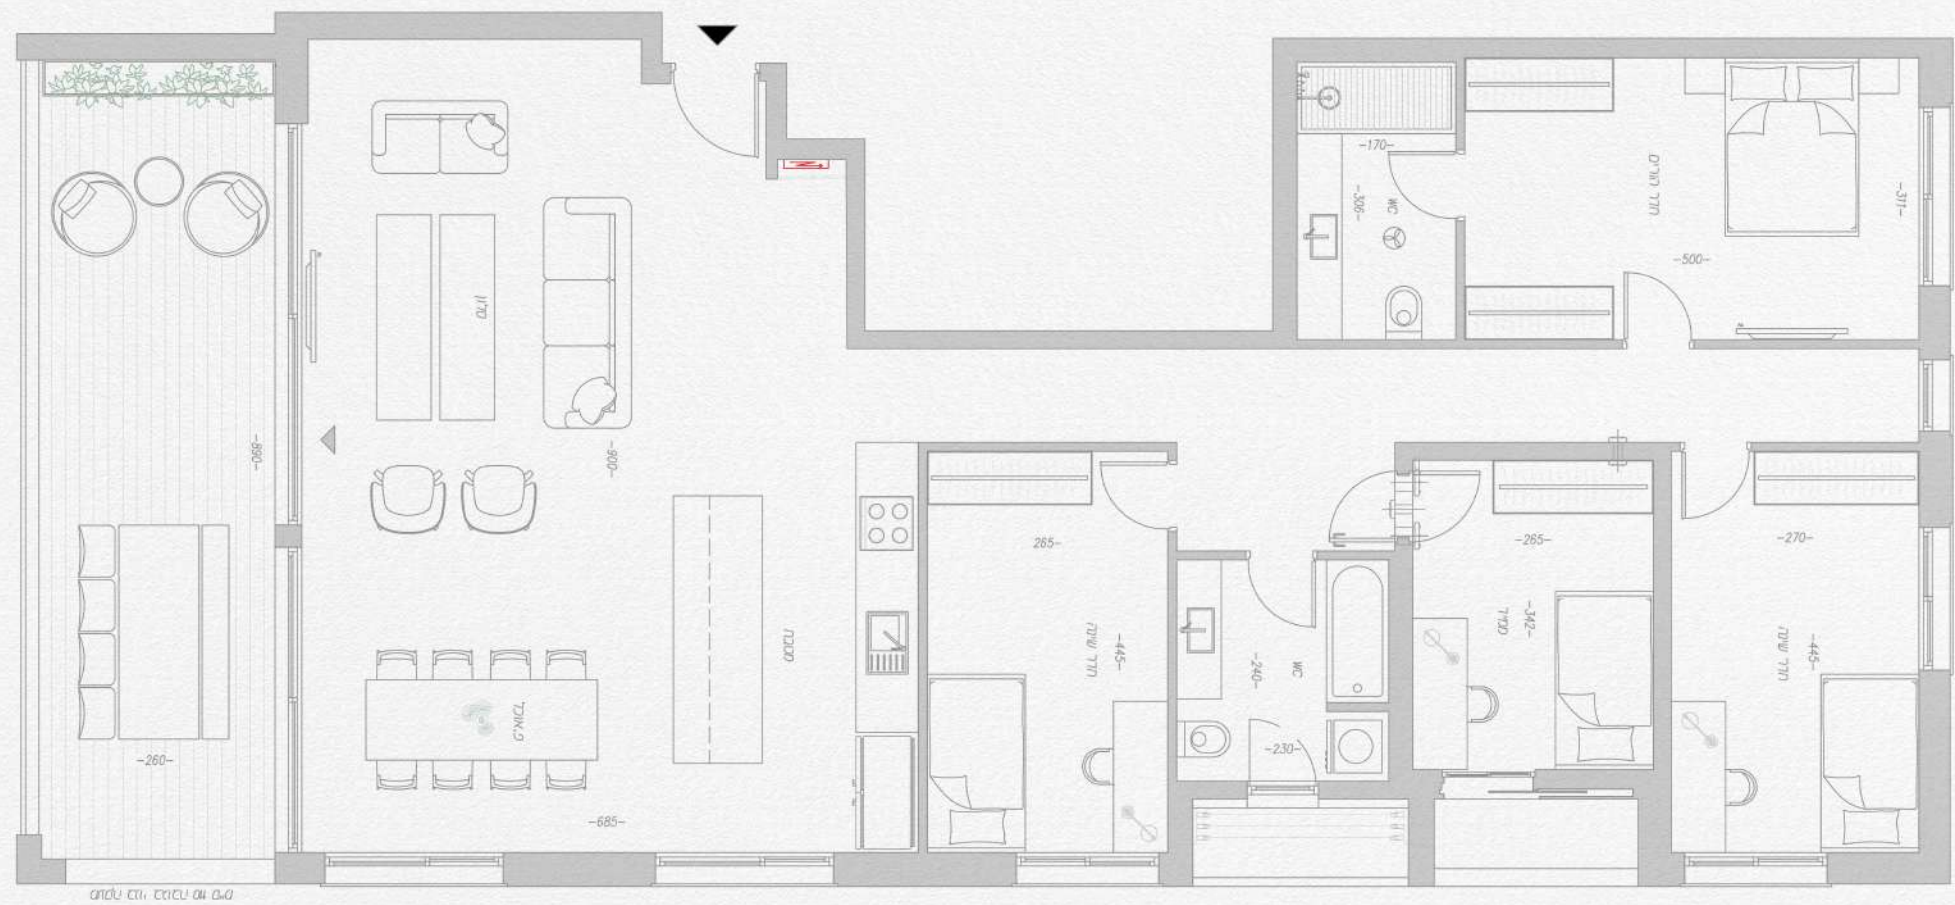

מבט על משרד, וחדר שטחים



מורדי הגטאות



## רס-מורגובי-ארדיטי

בונאים מאז 1919



התוכנית והתקנים לעיל הינם למטרות המעשה בלבד. חישב השטחים והמידות אינו סופי וכפוף לזמנת הרישוי, בנייה, דרישת רישויות אימצני תכנון ויזבור כי מידות הפנים הן לא חישבו הנהיג וכי השטח שנוגד למעלה או למטה ביחס למחצית המרד לשטח דירות. החברה תחייב את יוקם למסמכים שיצורם לרמכס המכר והמסמכי