

APT.5 | TYPE B2


דירת 2 חדרים | קומה: 1

שטח דירה: 50 מ"ר | שטח מרפסת: 7 מ"ר
כיווני אוויר: מערב וצפון | חניה רגילה בחניון תתיקרקעי
דירת 2 חדרים בתכנון מוקפד, תוך ניצול מיטבי של שטח הדירה.

ניצול מיטבי של שטח הדירה

חדר שינה מרווח

חדר רחצה מאוורר באופן טבעי

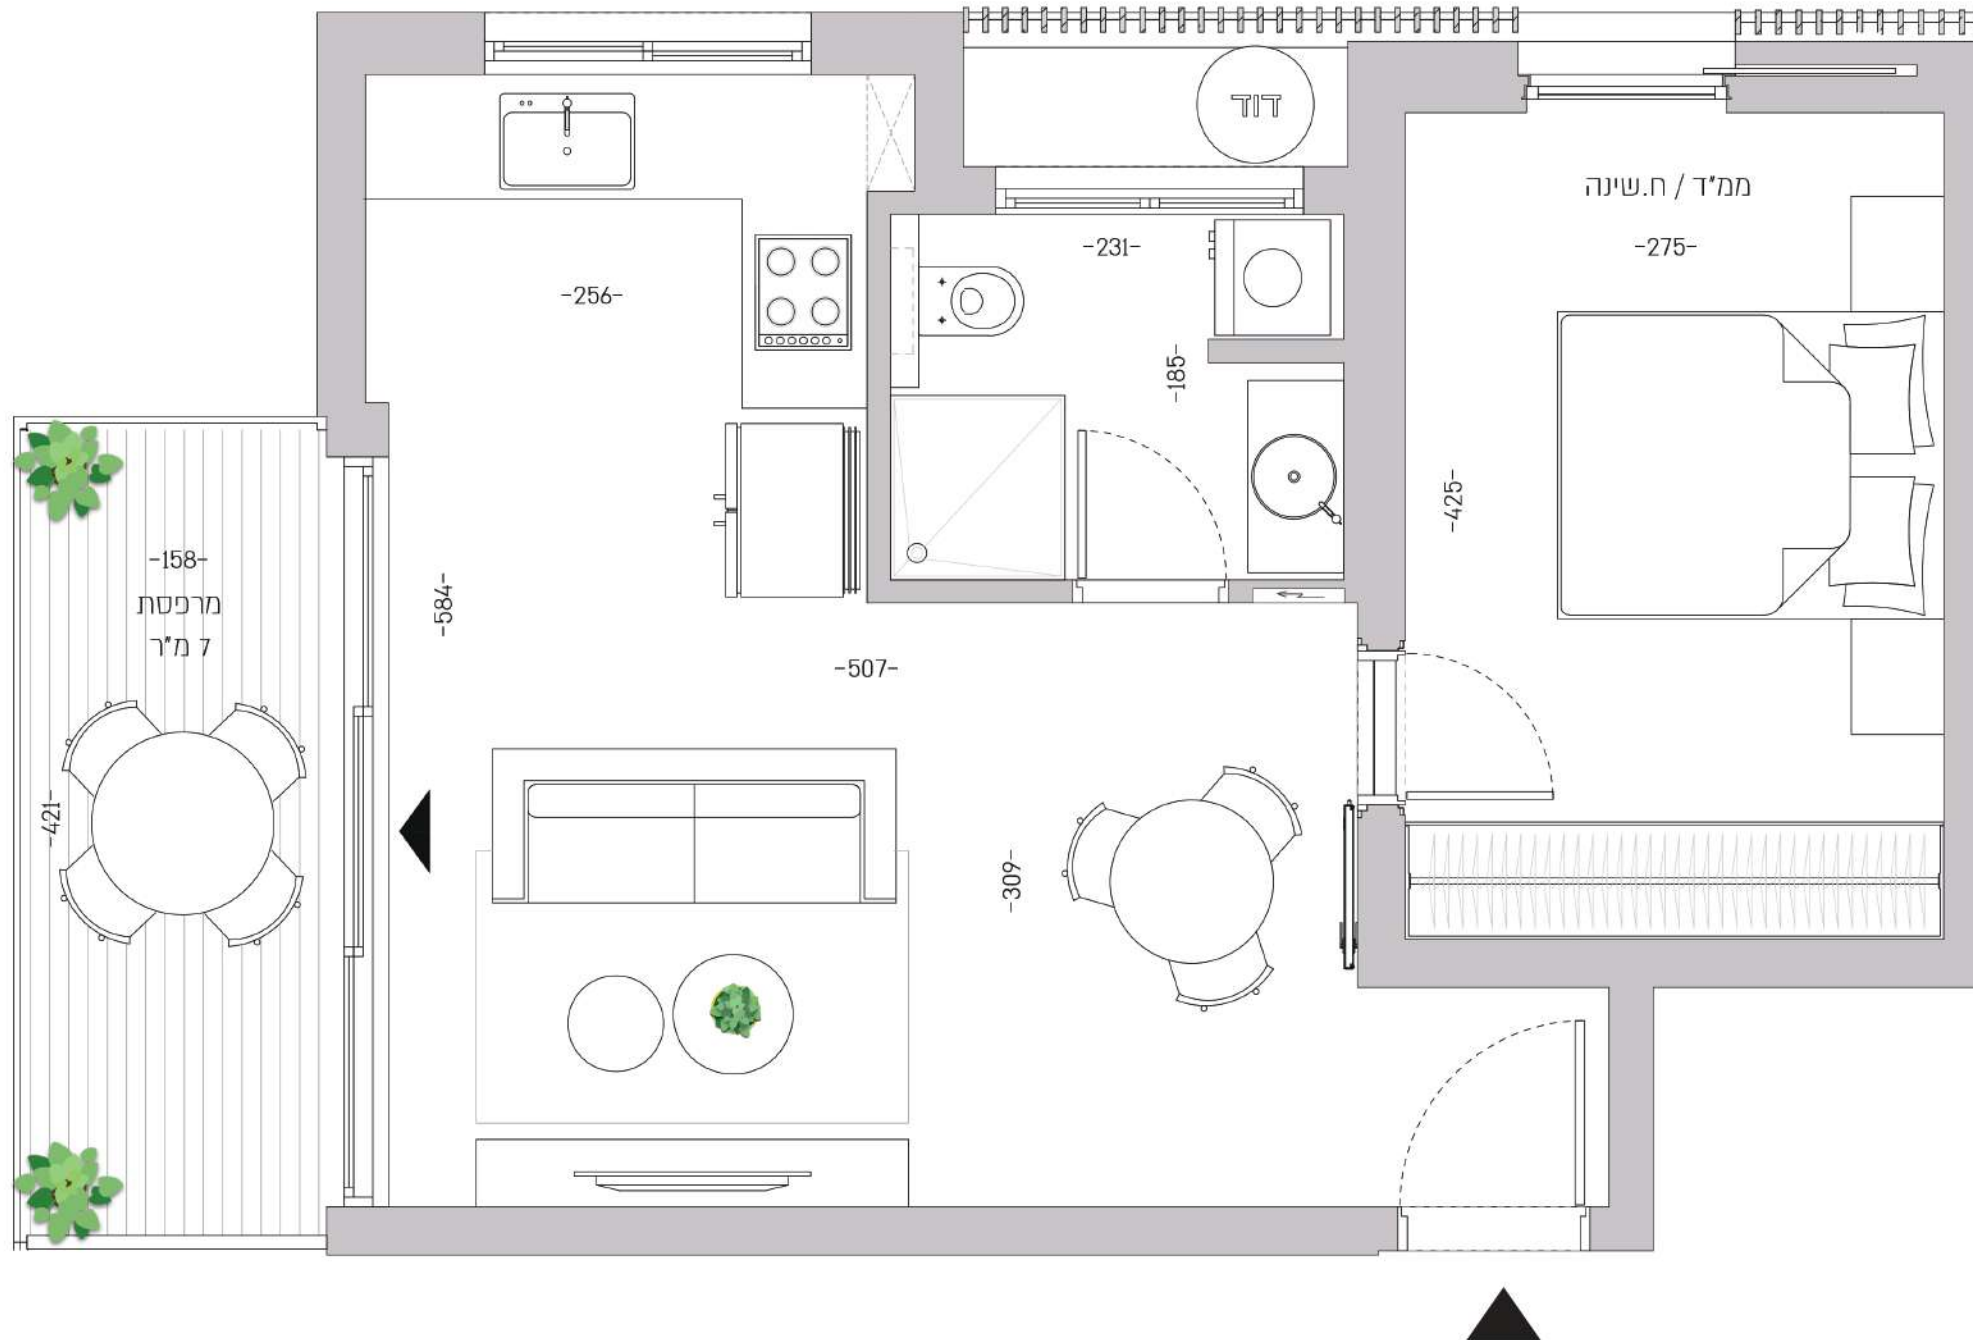

התוכניות המוצגות אינן סופיות ועשויות להשתנות, שכן טרם התקבל היתר בנייה, ובכל מקרה כפופות לאישור הרשויות. את היזם יחייבו אך ורק המפרט והתוכנית הסופית שיצורפו לחוזה המכר שיחתם בין הצדדים. שטח הדירה המצוין הוא בהתאם להגדרת הוראות חוק מכר דירות, ומחושב לפי השטח הכלוא בין הקירות החיצוניים של הדירה והוא כולל שטח הקירות החיצוניים ומחצית משטח הקירות הגובלים עם דירה אחרת או עם שטח משותף. שטח זה אינו כולל שטחי מרפסת, גינות, תניות, מחסנים, או חלק יחסי של השטחים המשותפים בבניין. בתוכנית מסומנות מידות ברוטו לפני טיח, צבע וחיפוי האביזרים ומשטחי העבודה המסומנים בתוכניות הינם להמחשה בלבד.