

APT. 4


דירת 4 חדרים | קומה ראשונה

שטח דירה: 99.5 מ"ר | שטח מרפסת: 14 מ"ר
כיווני אוויר: מערב ודרום | חניה רגילה בחניון תת קרקעי
דירת 4 חדרים החולשת על שתי החזיתות הראשיות של הבניין ומציעה שפע אור ואוויר, חלל ציבורי מרווח, ומטבח עם שפע אחסון המאוורר באופן טבעי.

-  דירה פינתית המציעה שפע אור ואוויר ותחושת מרחב
-  חלל ציבורי מרווח עם שני כיווני אוויר
-  מטבח עם שפע אחסון המאוורר באופן טבעי
-  חדר רחצה מאוורר באופן טבעי
-  לדירה חניה רגילה בחניון תת קרקעי - לטוחות מירבית



החזית המוצגת אינה סופית ושנויה להשתנות. שכן טרם התקבל התוכנית, ובכל מקרה כפופת לאישור הרשמי. את היחס חייבו את רצף הפרט והמבנה הסופית שיכנסו לתחום המבנה שיתחם בין הצדדים. שטח הדירה המצויין הוא בהתאם להדגרת הרואות חוקי מכל דירת, מחושב לפי המסמך הכלול בין הקצרות והשינויים של מדידת המידה הוא כולל שטח הקירות הפנימיים ומחולק משטח הקירות המבנים עם דירה אחרת או עם שטח משותף. שטח זה אינו כולל שטחי מרפסת, כניסה, חנייה, חלונות, או חלקי יחסי של השטחים המשותפים בבניין. בתוכנית ממוטטת מידת ברוטו לפני שית, צבע וחיפוי האבנים ומשטחי הבהרה המסומנים בתוכנית הינם להמחשה בלבד.

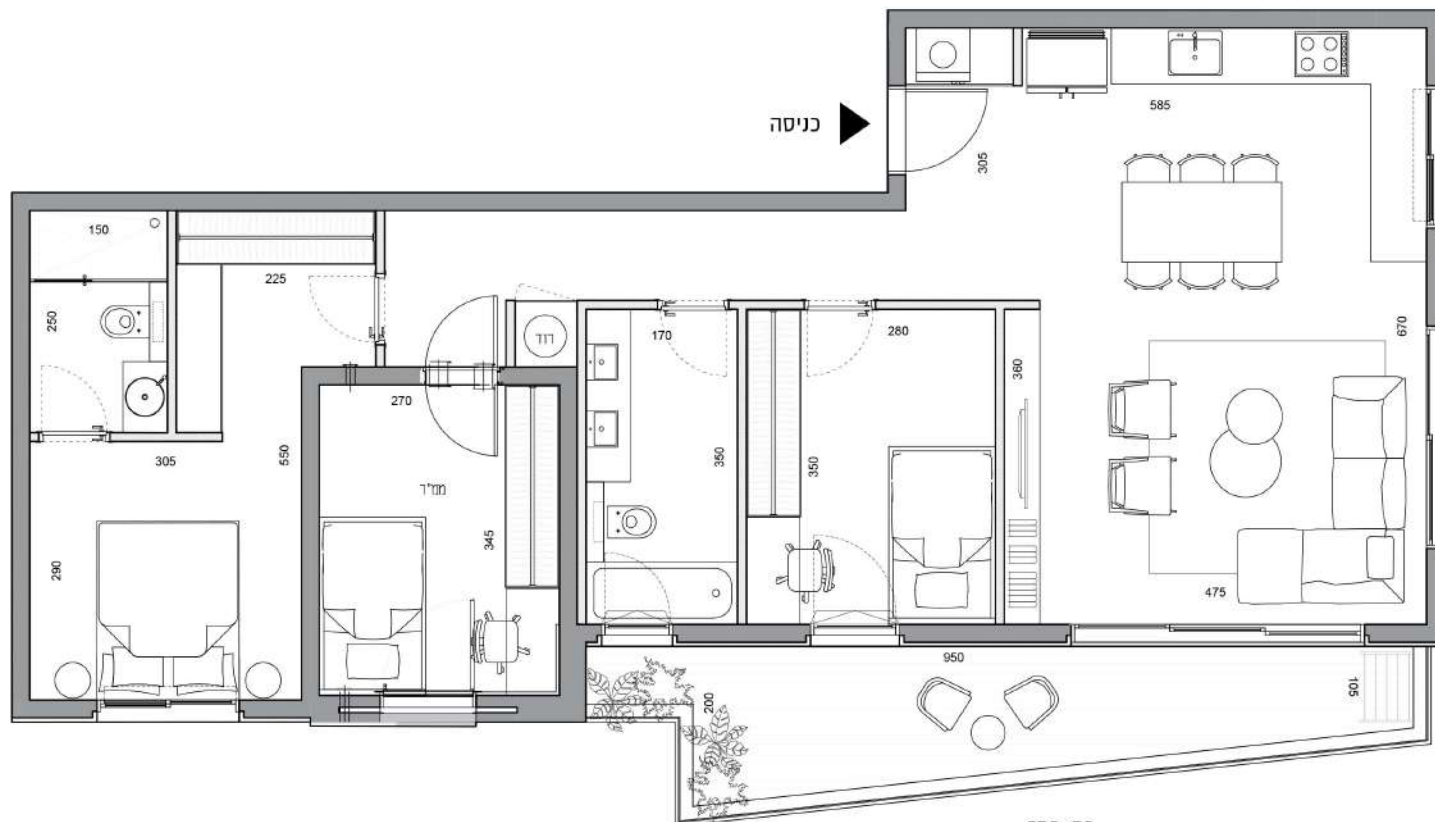

לטבל ושחט. טל.

רח' רמז

מערב