



APT. 22

דירת 3 חדרים | קומה: חמישית


שטח דירה: 65 מ"ר | שטח מרפסת: 14 מ"ר
כיווני אוויר: צפון | חניה רגילה בחניון תת קרקעי

דירת 3 חדרים מתוכננת היטב, המציעה חלל ציבורי רחב ידיים, נוף פתוח לצפון וקומה גבוהה.

נוף פתוח

גמישות תכנונית הודות למיקום הפינתי של הממ"ד

חניה רגילה בחניון תת קרקעי - לנוחות מירבית

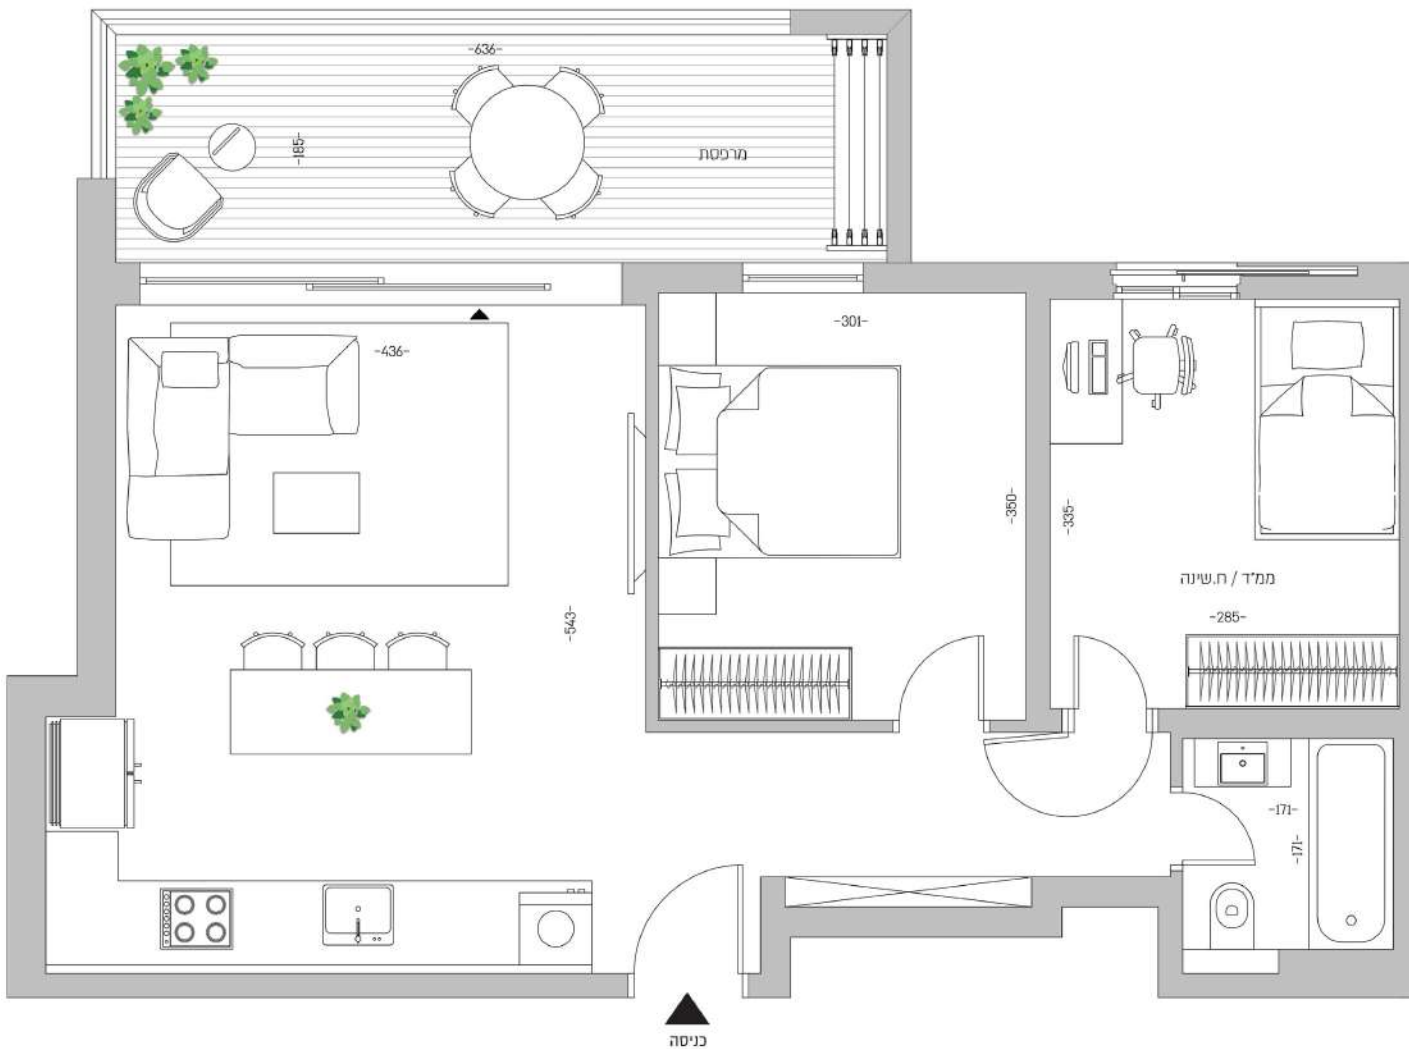

רחוב עקיבא אירא



התוכנית המוצגת אינה סופית ועשויה להשתנות. שכן טרם התקבל היתר בנייה, ובכל מקרה כפופות לאישור הרשמי. את היסודות יחייבו אך ורק המפרט והתוכנית הסופית שיצורפו לחוזה המכר שיחתם בין הצדדים. שטח הדירה המצוין הוא בהתאם להגדרת הראות חוק מכר דירות, ומחושב לפי השטח הכולל בין הקירות החיצוניים של הדירה והוא כולל שטח הקירות החיצוניים ומחצית משטח הקירות הנוכחיים עם דירה אחרת או עם שטח משותף. שטח זה אינו כולל שטחי מרפסת, כינוע, חנייה, מחסנים, או חלק יחסי של השטחים המשותפים בבניין. בתוכנית מסומנת מידת ברזנטו לפני טיח, צבע וחיפוי האביזרים ומשטחי העבודה המסומנים בתוכנית הינם להמחשה בלבד.